
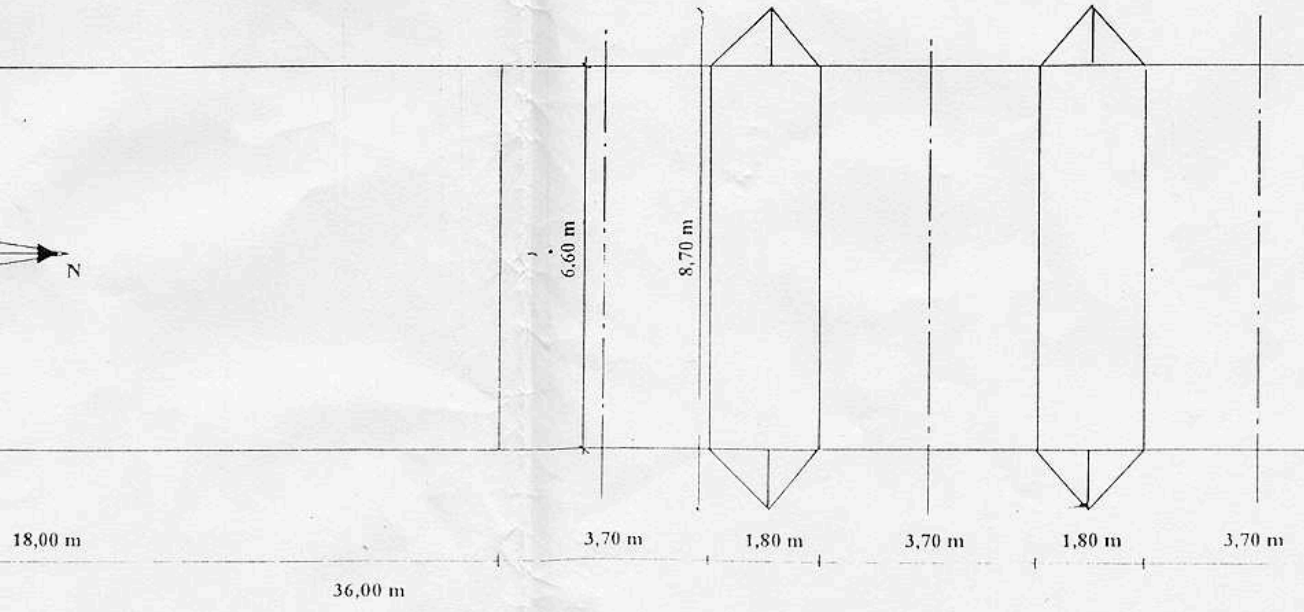
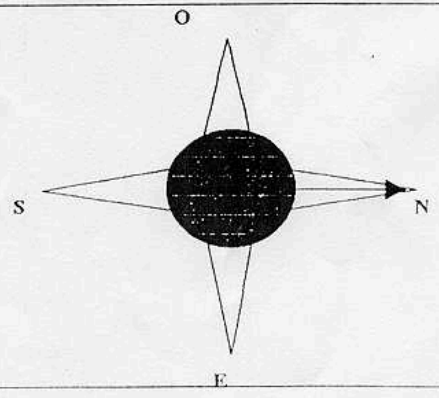


ELEVATION EST

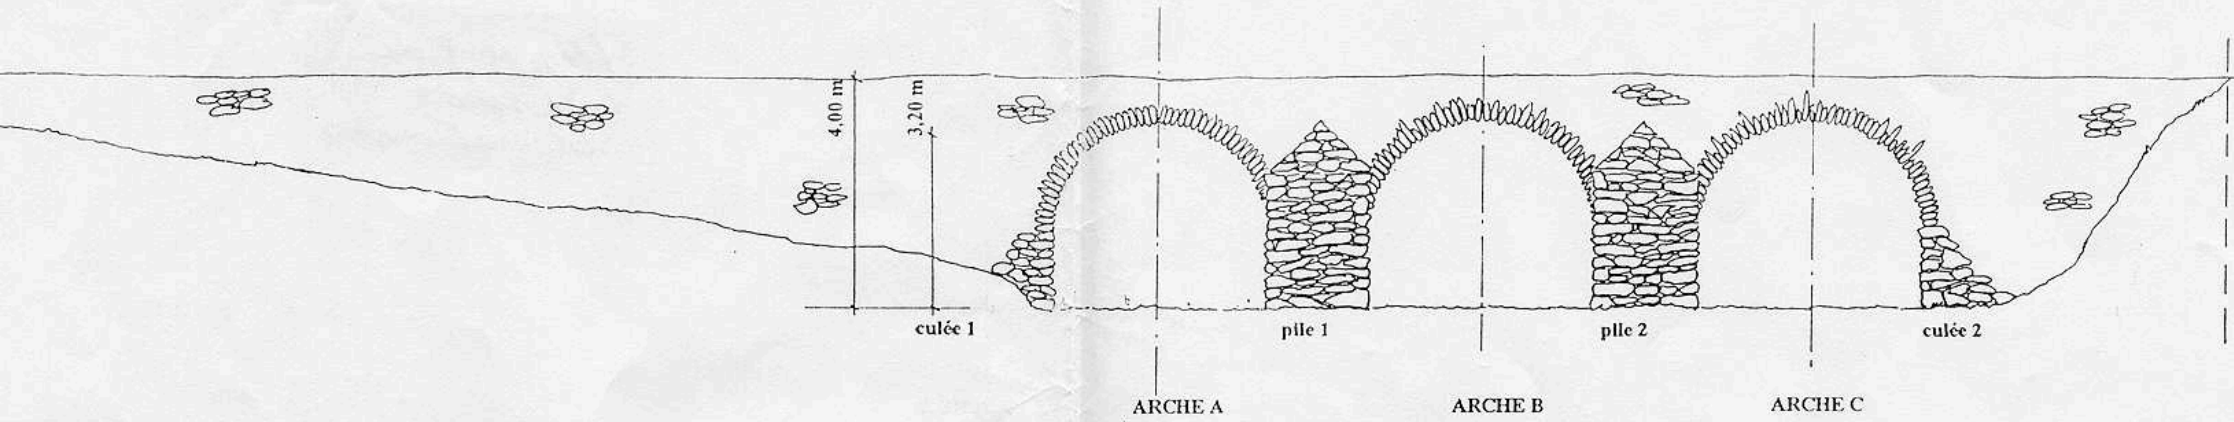

VUE EN PLAN